
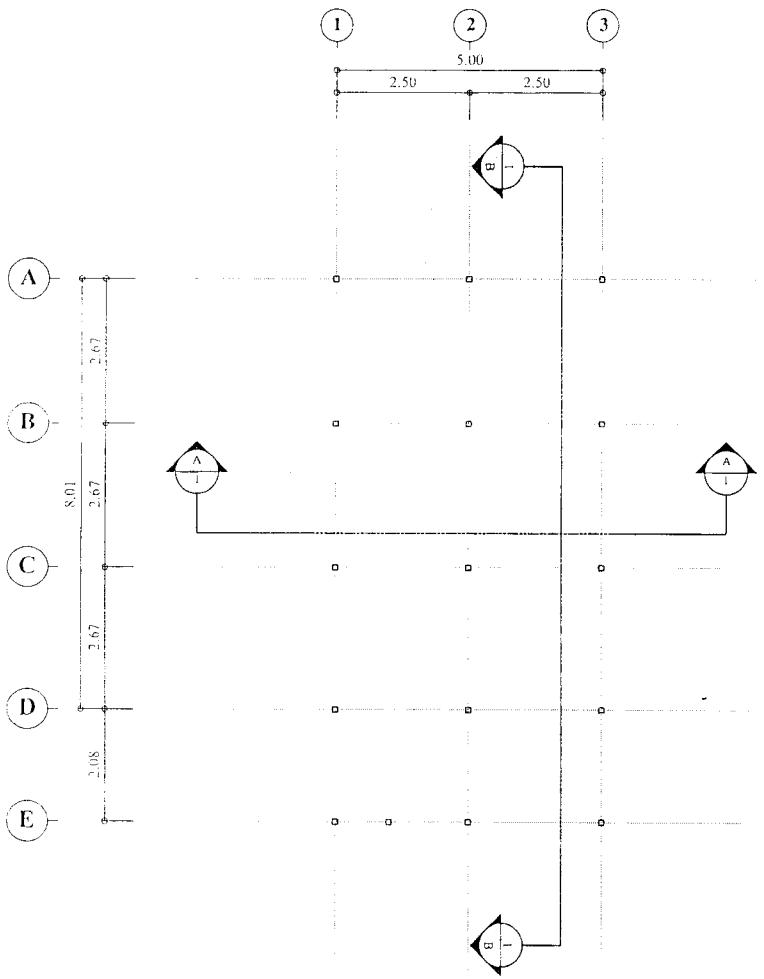



แปลนพื้นชั้นล่าง
scale 1:100

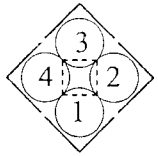


ตราช้าง SmartBOARD ตราช้าง SmartWOOD
ตราช้าง SmartBOARD ตราช้าง SmartWOOD

PROJECT NAME
บ้านพักอาศัยผู้ประสบภัย 1 ชั้น

LOCATION

OWNER
บริษัท กระเบื้องกระดาษไทย จำกัด

PROJECT ARCHITECT

STRUCTURAL ENGINEER

ELECTRICAL ENGINEER

INTERIOR DESIGNER

ARCHITECTURAL TECHNICIAN

| REV | DESCRIPTION | DATE |
|---|---|---|
| | | |
| | | |
| | | |
| | | |
| | | |
| | | |


FILENAME OF DWG.:

REMARK


DRAWING TITLE:
แปลนพื้นชั้นล่าง

| DRAWING NO. | TOTAL |
|---|---|
| 1 | |

| CHECKED | DATE | SCALE |
|---|---|---|
| | 0/0/2010 | 1 : 100 |

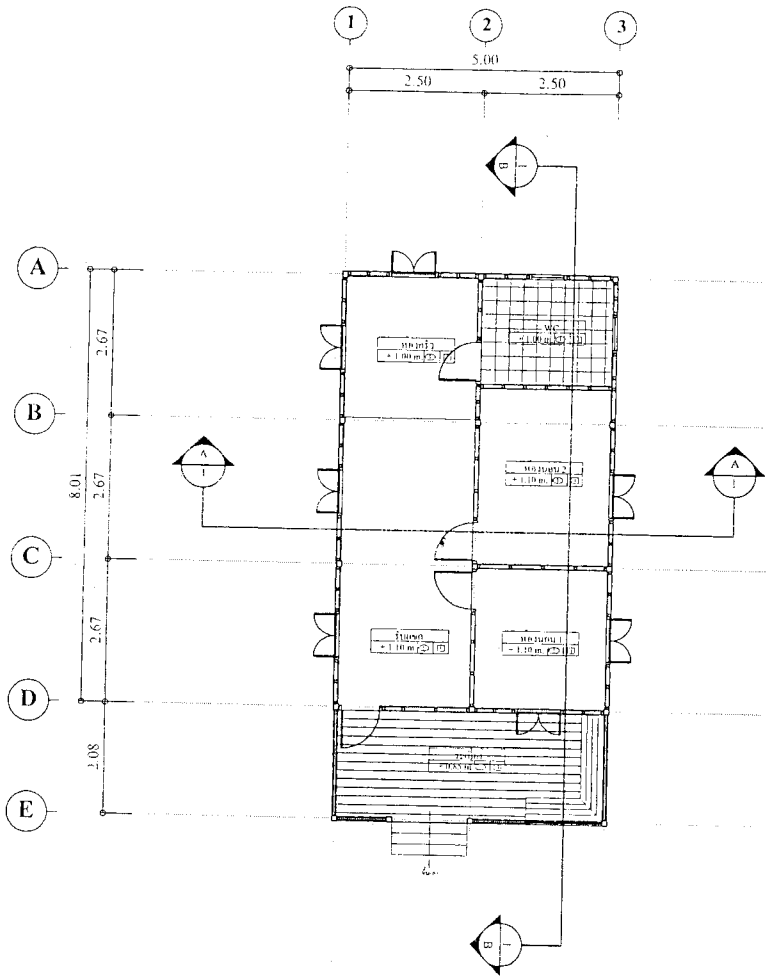


แปลนพื้นชั้นบน
scale 1:100

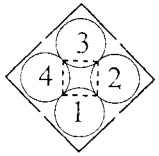


สัญลักษณ์ และ คำอธิบาย

1 ตราช้าง สมาร์ตบอร์ด หนา 18 mm. ขนาด 1.20 x 2.40 m. และเททับหน้า หนา 3-5 cm.

2 ตราช้าง สมาร์ตบอร์ด หนา 18 mm. ขนาด 1.20 x 2.40 m. และเททับหน้า หนา 3-5 cm.พร้อมบุด้วยกระเบื้องเซรามิค

3 ไม้พื้น ตราช้าง สมาร์ทวูด หนา 25 mm. ขนาด 6" ยาว 3 m.

⚠1 ผนัง ตราช้าง สมาร์ตบอร์ด ขอบลาด หนา 8 mm. ขนาด 1.20 x 2.80 m. เว้นร่องยาวแนวรอยต่อด้วยกาว PU ตราช้าง

⚠2 ผนัง ตราช้าง สมาร์ตบอร์ด เซาะร่อง 4 " หนา 8 mm. ขนาด 1.20 x 2.80 m. เว้นร่องยาวแนวรอยต่อด้วยกาว PU ตราช้าง

⚠3 ผนังไม้ฝา ตราช้าง สมาร์ตวูด สีสักทอง หนา 8 mm. ขนาด 6" ยาว 3.00 m.

⚠4 ผนัง ตราช้าง สมาร์ตบอร์ด ขอบลาด หนา 8 mm. ขนาด 1.20 x 2.80 m. เว้นร่องยาวแนวรอยต่อด้วยกาว PU ตราช้าง พร้อมบุด้วยกระเบื้องเซรามิค

* หมายเหตุ โครงผนังใช้โครงเคร่าไม้ 1" x 3" ตามแบบกำหนด

(1) ฝ้า ตราช้าง สมาร์ทบอร์ด หนา 6 มม. เว้นร่องยาวแนวรอยต่อด้วยกาว PU ตราช้าง

ตราช้าง SmartBOARD ตราช้าง SmartWOOD
ตราช้าง SmartBOARD ตราช้าง SmartWOOD

PROJECT NAME
บ้านพักอาศัยผู้ประสบภัย 1 ชั้น

LOCATION

OWNER
บริษัท กระเบื้องกระดาษไทย จำกัด

PROJECT ARCHITECT

STRUCTURAL ENGINEER

ELECTRICAL ENGINEER

INTERIOR DESIGNER

ARCHITECTURAL TECHNICIAN

| REV | DESCRIPTION | DATE |
|---|---|---|
| | | |
| | | |
| | | |
| | | |
| | | |
| | | |

FILENAME OF DWG:


REMARK

DRAWING TITLE:
แปลนพื้นชั้นบน


DRAWING NO
2

TOTAL

CHECKED | DATE 0/0/2010 | SCALE 1 : 100

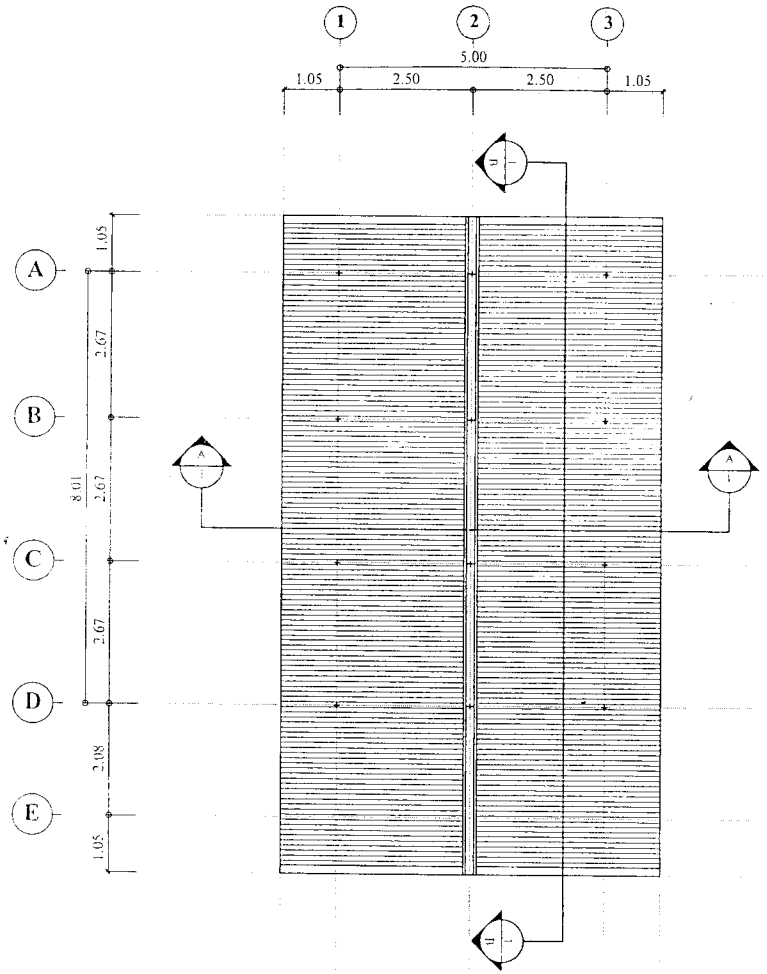


แปลนหลังคา
scale 1:100

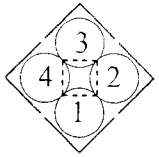


ตราช้าง SmartBOARD ตราช้าง SmartWOOD
ตราช้าง SmartBOARD ตราช้าง SmartWOOD

PROJECT NAME
บ้านพักอาศัยผู้ประสบภัย 1 ชั้น

LOCATION

OWNER
บริษัท กระเบื้องกระดาษไทย จำกัด

PROJECT ARCHITECT

STRUCTURAL ENGINEER

ELECTRICAL ENGINEER

INTERIOR DESIGNER

ARCHITECTURAL TECHNICIAN

| REV | DESCRIPTION | DATE |
|---|---|---|
| | | |
| | | |
| | | |
| | | |
| | | |
| | | |


FILENAME OF DWG.

REMARK

DRAWING TITLE:
แปลนหลังคา

| DRAWING NO. | TOTAL |
|---|---|
| 3 | |

| CHECKED | DATE | SCALE |
|---|---|---|
| | 0/0/2010 | 1 100 |

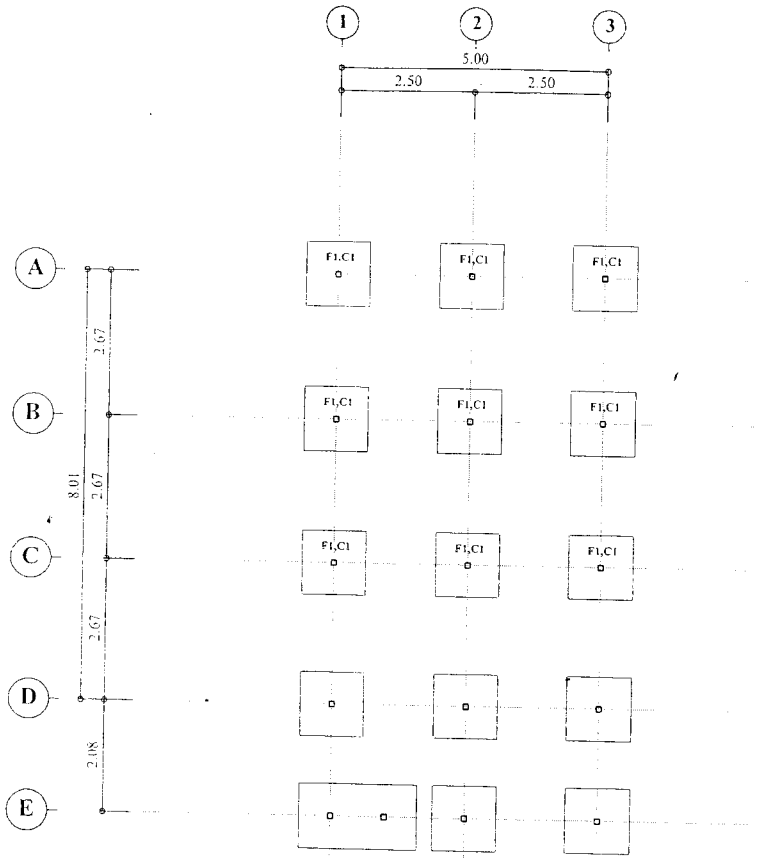


แปลนฐานราก,เสา
scale 1:100

PROJECT NAME
บ้านพักอาศัยผู้ประสบภัย 1 ชั้น

LOCATION

OWNER
บริษัท กระเบื้องกระดาษไทย จำกัด

PROJECT ARCHITECT

STRUCTURAL ENGINEER

ELECTRICAL ENGINEER

INTERIOR DESIGNER

ARCHITECTURAL TECHNICIAN

| REV | DESCRIPTION | DATE |
|---|---|---|
| | | |


FILENAME OF DWG.

REMARK

DRAWING TITLE
แปลนฐานราก,เสา

| DRAWING NO. | TOTAL |
|---|---|
| 4 | |

| CHECKED | DATE | SCALE |
|---|---|---|
| | 0/0/2010 | 1 : 100 |

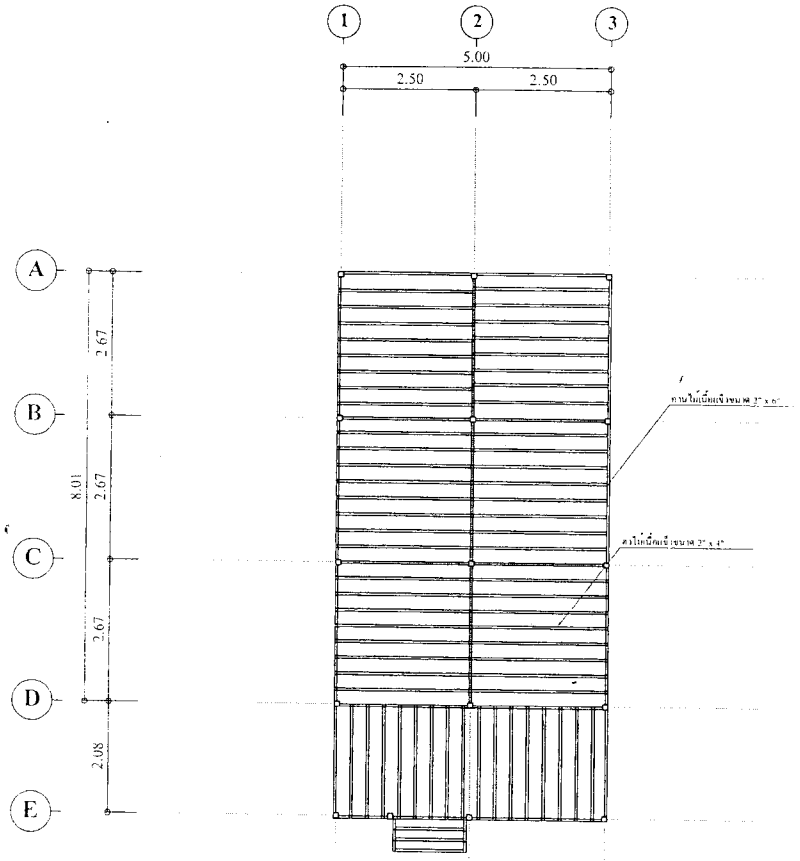



แปลนโครงสร้างพื้นชั้นบน
scale 1:100

| | |
|---|---|
| PROJECT NAME | บ้านพักอาศัยผู้ประสบภัย 1 ชั้น |
| LOCATION | |
| OWNER | บริษัท กระเบื้องกระดาษไทย จำกัด |
| PROJECT ARCHITECT | |
| STRUCTURAL ENGINEER | |
| ELECTRICAL ENGINEER | |
| INTERIOR DESIGNER | |
| ARCHITECTURAL TECHNICIAN | |


| REV. | DESCRIPTION | DATE |
|---|---|---|
| | | |
| | | |
| | | |
| | | |
| | | |
| | | |

| | |
|---|---|
| FILENAME OF DWG. | |
| REMARK | |
| DRAWING TITLE | แปลนโครงสร้างพื้นชั้นบน |
| DRAWING NO. | 5 |
| TOTAL | |
| CHECKED | |
| DATE | 0/0/2010 |
| SCALE | 1 : 100 |

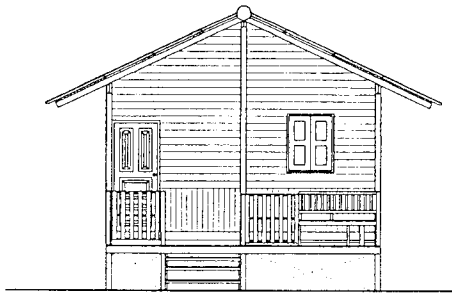


รูปด้าน 1
scale 1:100

1

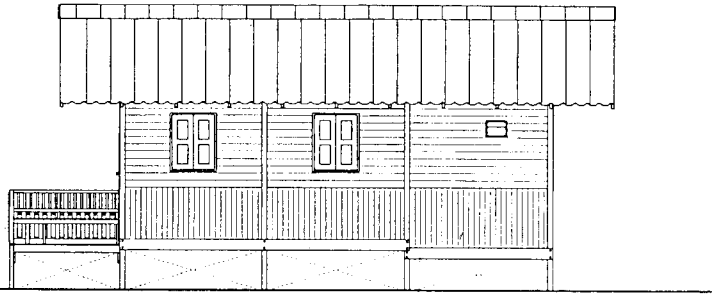


รูปด้าน 2
scale 1:100

2

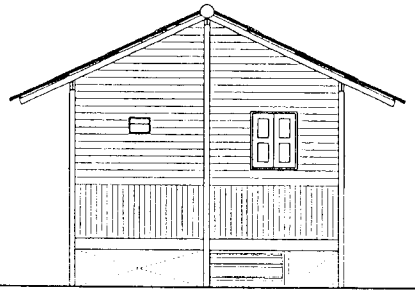

รูปด้าน 3
scale 1:100

3

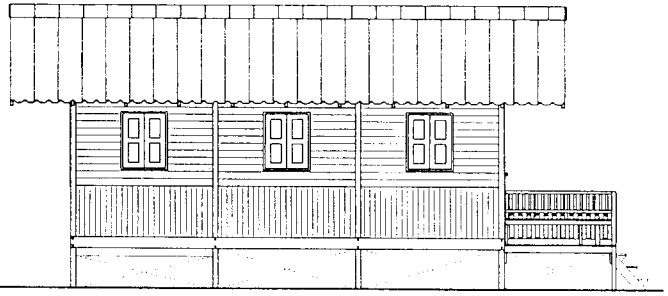

รูปด้าน 4
scale 1:100

4

ตราช้าง PLAN BOARD ตราช้าง PLAN WOOD
ตราช้าง PLAN BOARD ตราช้าง PLAN WOOD

PROJECT NAME
บ้านพักอาศัยผู้ประสบภัย 1 ชั้น

LOCATION

OWNER
บริษัท กระเบื้องกระดาษไทย จำกัด

PROJECT ARCHITECT

STRUCTURAL ENGINEER

ELECTRICAL ENGINEER

INTERIOR DESIGNER

ARCHITECTURAL TECHNICIAN

| REV | DESCRIPTION | DATE |
|---|---|---|
| | | |
| | | |
| | | |
| | | |
| | | |
| | | |


FILENAME OF DWG.

REMARK

DRAWING TITLE.
รูปด้าน 1,2,3,4

| DRAWING NO | TOTAL |
|---|---|
| 6 | |

| CHECKED | DATE | SCALE |
|---|---|---|
| | 0/0/2010 | 1 : 100 |

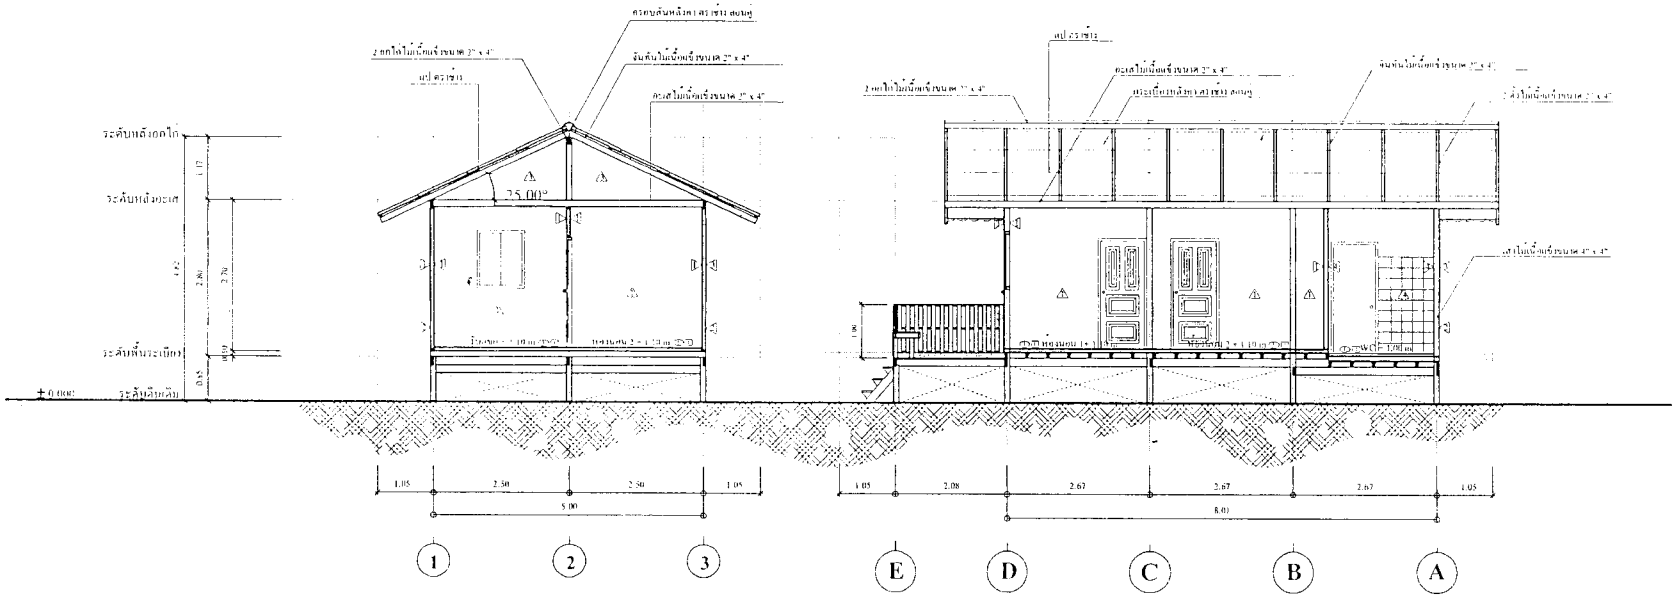


SECTION A-A
scale 1:100

SECTION B-B
scale 1:100

ตราช้าง SinghBOARD ตราช้าง SinghWOOD
ตราช้าง SinghBOARD ตราช้าง SinghWOOD

PROJECT NAME
บ้านพักอาศัยผู้ประสบภัย 1 ชั้น

LOCATION

OWNER
บริษัท กระเบื้องกระดาษไทย จำกัด

PROJECT ARCHITECT

STRUCTURAL ENGINEER

ELECTRICAL ENGINEER

INTERIOR DESIGNER

ARCHITECTURAL TECHNICIAN

| REV | DESCRIPTION | DATE |
|---|---|---|
| | | |
| | | |
| | | |
| | | |
| | | |
| | | |


FILENAME OF DWG

REMARK


DRAWING TITLE.
รูปตัด A-A , B-B

| DRAWING NO. | TOTAL |
|---|---|
| 7 | |

| CHECKED | DATE | SCALE |
|---|---|---|
| | 0/0/2010 | 1 : 100 |

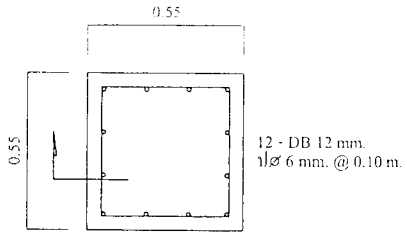



PLAN

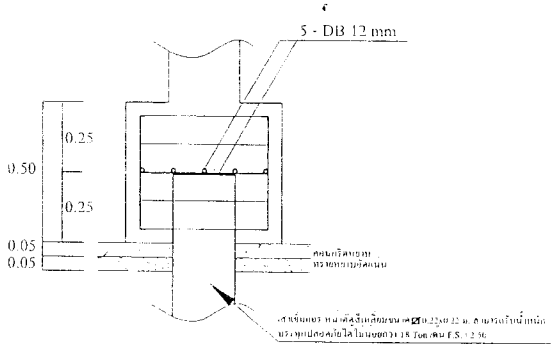



SECTION

**F1**

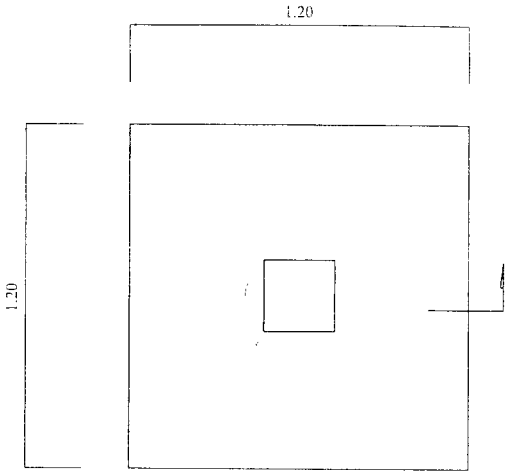


PLAN

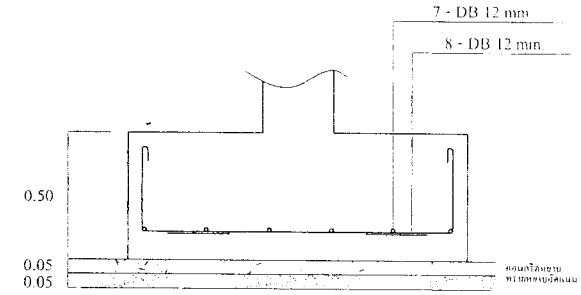


SECTION ( สำหรับดินแข็ง )

**F1**

# แบบขยายฐานราก

ตราช้าง SmartBOARD ตราช้าง SmartWOOD

ตราช้าง SmartBOARD ตราช้าง SmartWOOD

PROJECT NAME

บ้านพักอาศัยผู้ประสบภัย 1 ชั้น

LOCATION

OWNER

บริษัท กระเบื้องกระดาษไทย จำกัด

PROJECT ARCHITECT

STRUCTURAL ENGINEER

ELECTRICAL ENGINEER

INTERIOR DESIGNER

ARCHITECTURAL TECHNICIAN

| REV. | DESCRIPTION | DATE |
|---|---|---|
| | | |
| | | |
| | | |
| | | |
| | | |
| | | |

FILENAME OF DWG.

REMARK

DRAWING TITLE

แบบขยายฐานราก

| DRAWING NO. | TOTAL |
|---|---|
| 8 | |

| CHECKED | DATE | SCALE |
|---|---|---|
| | 0/0/2010 | 1 : 20 |