



บันทึกข้อความ

ส่วนราชการ ที่ทำการปกครองอำเภอบางชัน จังหวัดนครศรีธรรมราช
ที่ วันที่ ๒๔ สิงหาคม ๒๕๖๑
เรื่อง รายงานผลกำหนดราคากลาง


เรียน นายอำเภอบางชัน

ตามคำสั่งอำเภอบางชัน ที่๕๗๙/๒๕๖๑ ลงวันที่ ๒๒ สิงหาคม ๒๕๖๑ ได้แต่งตั้ง
คณะกรรมการกำหนดราคากลางและขอบเขตของงาน โครงการปรับปรุงทางเท้า และก่อสร้างลาน คสล.ที่ว่าการ
อำเภอบางชัน หมู่ที่ ๑ ตำบลบ้านลานาว อำเภอบางชัน จังหวัดนครศรีธรรมราช

บัดนี้ คณะกรรมการกำหนดราคากลางฯ ได้ดำเนินการกำหนดราคากลาง โดยคณะกรรมการ
ได้ร่วมกันพิจารณา มีมติเป็นเอกฉันท์ เมื่อวันที่ ๒๓ สิงหาคม ๒๕๖๑ จึงสรุปราคากลาง โครงการปรับปรุง
ทางเท้า และก่อสร้างลาน คสล.ที่ว่าการอำเภอบางชัน หมู่ที่ ๑ ตำบลบ้านลานาว อำเภอบางชันงาน เป็นเงิน
๖๐๐,๔๐๐.-บาท (หกแสนสี่ร้อยบาทถ้วน) กำหนดงานแล้วเสร็จ ภายใน ๖๐ วัน รายละเอียดตามเอกสารที่
แนบมาพร้อมนี้


จึงเรียนมาเพื่อโปรดพิจารณา หากเห็นชอบโปรดอนุมัติให้ใช้ราคากลางดังกล่าว ในการจัดหา
ผู้รับจ้างต่อไป

ลงชื่อ


(นายสมคิด เกื้อกุล)
ผู้อำนวยการกองช่าง


ประธานกรรมการ

ลงชื่อ

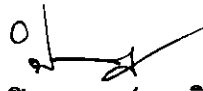
(นางปิยะนาฏ ชัยชาติ)
นายช่างโยธา

กรรมการ


ลงชื่อ

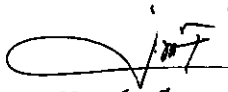
(นายศิริพงศ์ เทิกเขย)
ผู้ช่วยนายช่างโยธา


กรรมการ

เรียน นายอำเภอบางชัน

-เพื่อโปรดทราบ


(นางสาวจิราภรณ์ ไชยเดกุล)

เจ้าหน้าที่พัสดุ

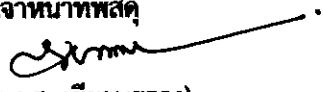
(นายสมยศ ชัยวรวงศ์)

หัวหน้าเจ้าหน้าที่


นายชุตักดิ์ สพานแยม

นายอำเภอบางชัน

ราคากลาง


โครงการปรับปรุงทางเท้า และก่อสร้างลาน คสล. ที่ว่าการอำเภอบางชัน

สรุปผลการประมาณราคาค่าก่อสร้าง

ส่วนราชการ	ฝ่าย/งาน กองช่าง อบต.บ้านสำเนา สำนัก/กอง	กรม
ประเภท	โครงการปรับปรุงทางเท้า และก่อสร้างลาน คสล. ที่ว่าการอำเภอบางชัน	
สถานที่ก่อสร้าง	หมู่ที่ 1 ตำบลบ้านสำเนา อำเภอบางชัน จังหวัดนครศรีธรรมราช	
หน่วยงานออกแบบแปลนและรายการ	สำนัก/กอง	กรม
แบบเลขที่		
ราคากลางตามแบบ ปร.4	จำนวน	1 แผ่น
ปรับราคาเมื่อวันที่	23 เดือน สิงหาคม พ.ศ. 2561	

ลำดับที่	รายการ	ค่าวัสดุและ ค่าแรงงานรวม เป็นเงิน (บาท)	FACTOR F 1.3074	ภาษีมูลค่า เพิ่ม 7%	ค่าก่อสร้าง ทั้งหมดรวม เป็นเงิน (บาท)	หมายเหตุ
1	งานจัดจ้าง	459,263.63	1.3074	-	600,441.27	
	เงินโอน					
	เงินล่วงหน้าจ่าย	0%				
	เงินประกันผลงานหัก	0%				
	ดอกเบี้ยเงินกู้	6%				
	ภาษีมูลค่าเพิ่ม	7%				
สรุป	รวมค่าก่อสร้างเป็นเงินทั้งสิ้น				600,441.27	
	คิดเป็นเงินประมาณ				600,400.00	
	ตัวอักษร	(หกแสนสี่ร้อยบาทถ้วน)				
	ขนาดหรือเนื้อที่อาคาร	- ตร.ม.				
	เฉลี่ยราคาประมาณ	- บาท/ตร.ม.				

คณะกรรมการกำหนดราคากลาง ได้ตรวจสอบแล้วเห็นชอบกับราคากลาง 600,400.00 บาท (หกแสนสี่ร้อยบาทถ้วน) และยึดถือราคากลางนี้ จึ่งลงลายมือชื่อไว้เป็นหลักฐาน

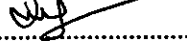(ลงชื่อ)..... .....ประธานกรรมการ


(นายสมคิด เกื้อกุล)

ผู้อำนวยการกองช่าง

(ลงชื่อ)..... .....กรรมการ

(นางปิยะนาฏ ชายชาติ)

นายช่างโยธา

(ลงชื่อ)..... .....กรรมการ

(นายศิริพงศ์ เท็กเขย)

ผู้ช่วยนายช่างโยธา

ราคากลาง โครงการปรับปรุงทางเท้า และก่อสร้างลาน คสล.ที่ว่าการอำเภอบางขัน

ประมาณราคาค่าก่อสร้าง
สถานที่ก่อสร้าง
ฝ่ายประมาณราคา
ประมาณการโดย

โครงการปรับปรุงทางเท้า และก่อสร้างลาน คสล.ที่ว่าการอำเภอบางขัน
หมู่ที่ 1 ตำบลบ้านลาน อำเภอบางขัน จังหวัดนครศรีธรรมราช
กองช่าง องค์การบริหารส่วนตำบลบ้านลาน
นายศิริพงศ์ เท็กเขย ตำแหน่ง ผู้ช่วยนายช่างโยธา

แบบ ปร.4 แผ่นที่ 1

วันที่ 23 เดือน สิงหาคม พ.ศ. 2561

ลำดับที่	รายการ	จำนวน	หน่วย	ราคาวัสดุสิ่งของ		ค่าแรงงาน		ค่าวัสดุ + ค่าแรง	หมายเหตุ
				ราคาต่อหน่วย	จำนวนเงิน	ราคาต่อหน่วย	จำนวนเงิน		
1	งานปูกระเบื้องทางเท้าโดยรอบอาคาร								
1.1	- งานปูกระเบื้องเซรามิค ขนาด 16" x 16" (ชนิดผิวด้านกันลื่น)	200.00	ตร.ม.	400.00	80,000.00	158.00	31,600.00	111,600.00	
2	งานก่อสร้าง ลาน คสล.								
2.1	- งานชุดหรือพื้นลานหินผุเดิม	740.00	ตร.ม.	-	-	11.37	8,413.80	4,813.80	
2.2	- งานทรายหยาบรองพื้น	38.00	ลบ.ม.	437.40	16,621.20	99.00	3,762.00	20,383.20	
2.3	- งานคอนกรีต	112.00	ลบ.ม.	2,150.00	240,800.00	306.00	34,272.00	275,072.00	
2.4	- งานเหล็ก wire mesh ๑ 4 มม.	741.00	ตร.ม.	27.00	20,007.00	5.00	3,705.00	23,712.00	
2.5	- งานเหล็ก Dowel ๑ 15 มม.	133.00	กก.	22.20	2,952.60	3.30	438.90	3,391.50	
2.6	- งานไม้แบบรวมคร่า+ค้ำยันแบบ	20.70	ตร.ม.	563.73	11,669.21	-	-	11,669.21	
2.7	- งานค่าแรงประกอบติดตั้งไม้แบบ	20.70	ตร.ม.	-	-	133.00	2,753.10	2,753.10	
2.8	- งานตัดรอยต่อคอนกรีตและทยอยดยง	246.90	ม.	-	-	23.77	5,868.82	5,868.82	
	รวมค่าวัสดุและค่าแรงงาน							459,263.63	

(ลงชื่อ).....ประธานกรรมการ

(นายสมคิด เกื้อกุล)

ผู้อำนวยการกองช่าง

(ลงชื่อ).....กรรมการ

(นางปิยะนาฎ ชัยชาติ)

นายช่างโยธา

(ลงชื่อ).....กรรมการ

(นายศิริพงศ์ เท็กเขย)

ผู้ช่วยช่างโยธา

แบบโครงการปรับปรุงทางเท้า และก่อสร้างลาน คสล.ที่ว่าการอำเภอบางขัน
หมู่ที่ 1 ตำบลบ้านลาน อำเภอบางขัน

จังหวัดนครศรีธรรมราช

รายละเอียดโครงการขอเบี่ยงเบน

โครงการปรับปรุงทางเท้า และก่อสร้างลาน คสล. ที่ว่าการอำเภอบางชัน หมู่ที่ 1 ตำบลบ้านด่าน อำเภอบางชัน จังหวัดนครศรีธรรมราช
มีรายละเอียดของเบี่ยงเบนดังนี้

1. การปรับปรุงทางเท้ารอบอาคาร
1.1 การปูกระเบื้องเซรามิก ขนาด 16"X 16" (ชนิดผิวด้านกันลื่น) พร้อมยาแนวเต็มพื้นที่ พื้นที่รวมกันไม่น้อยกว่า 200 ตร.ม.
2. งานก่อสร้างลาน คสล. หน้าว่าการอำเภอบางชัน
2.1 การก่อสร้างลาน คสล. ขนาดกว้าง 16.00 เมตร ยาว 46.30 เมตร หนา 0.15 เมตร ปริมาณคอนกรีตไม่น้อยกว่า 112.00 ลบ.ม.
หรือพื้นที่ดำเนินการไม่น้อยกว่า 740.80 ตารางเมตร
2.2 ขอเบี่ยงเบนให้ใช้วัสดุหินคลุกเติมบริเวณหน้างานมาปรับแต่งให้เรียบร้อย
3. จัดหาและติดตั้งป้ายประชาสัมพันธ์โครงการ จำนวน 1 ป้าย
4. ผู้รับจ้างต้องทำการเก็บสิ่งกีดขวางบริเวณพื้นที่ทำการปรับปรุง ให้เรียบร้อยก่อนส่งมอบงาน

แบบโครงการปรับปรุงทางเท้า
และก่อสร้างลาน คสล.
ที่ว่าการอำเภอบางชัน

ภาพสีตัดต่าง

หมู่ที่ 1 ตำบลบ้านด่าน
อำเภอบางชัน
จังหวัดนครศรีธรรมราช

แบบแปลน

รายละเอียดของเบี่ยงเบน

ชื่อแบบ

นางปิยะนง งามพาศิต
นายช่างโยธา

ศรท.มม

นางสมจิตต์ เกื้อกุล
ผู้อำนวยการกองช่าง

เบี่ยงเบน



อนุมัติ

หน่วยงาน
ผู้เสนอขอเบี่ยงเบน
ผู้พิจารณาและพิจารณา
ปรับปรุงแบบแปลน

แบบแปลน / ทรน

1/6

ผังที่ตั้งโครงการปรับปรุงทางเท้า และก่อสร้างลาน คสล. ที่ว่าการอำเภอบางชัน หมู่ที่ 1

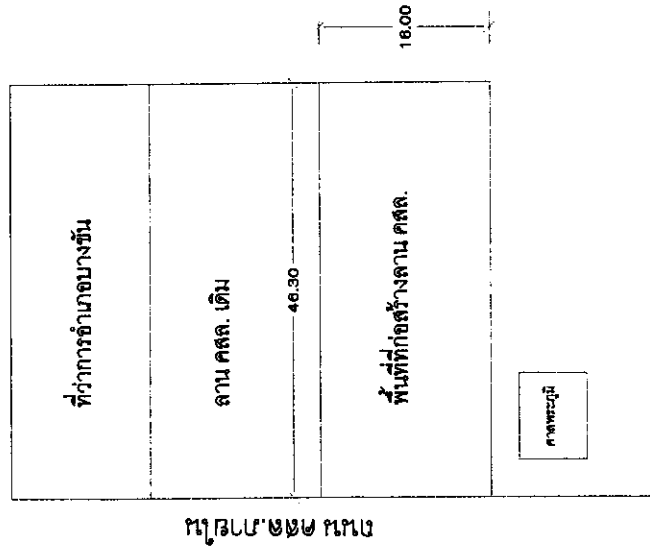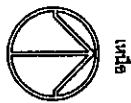

ถนน คสล.ภายใน

แบบโครงการปรับปรุงทางเท้า
และก่อสร้างลาน คสล.
ที่ว่าการอำเภอบางชัน

สถานที่ก่อสร้าง

หมู่ที่ 1 ตำบล บ้านสามขา
อำเภอ บางชัน
จังหวัด นครศรีธรรมราช

แบบแปลน

ผังบริเวณ

เขียนแบบ

ตรวจแบบ

นางรัชฎา บุญชูชาติ
นางช่างโยธา

นายสมคิด เกียรติ
ผู้อำนวยการก่อสร้าง

เป็นชอบ


อนุมัติ



แบบแปลน

หน้า 1 / รวม 2/6

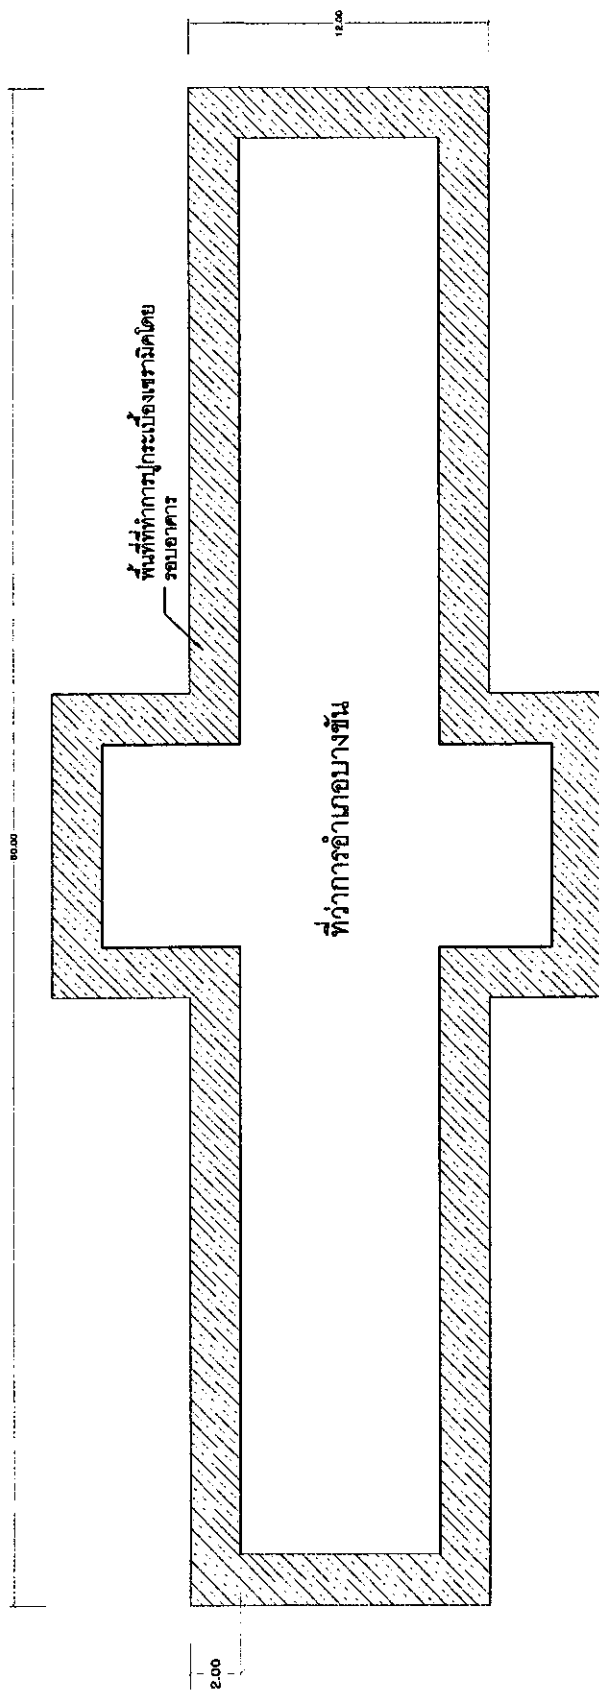

แผนผังบริเวณโครงการ


ฉบับร่าง
แปลนที่ดินสถาน.คสค.

ชื่อแผน
นางสิริระนัญ จาติกวณิช
นายช่างโยธา


ตำแหน่ง
นายสมคิด เกียรติ
ผู้อำนวยการกองช่าง

ชื่อ
[Signature]


อนุมัติ
[Signature]


แบบร่าง / รวม
3/6

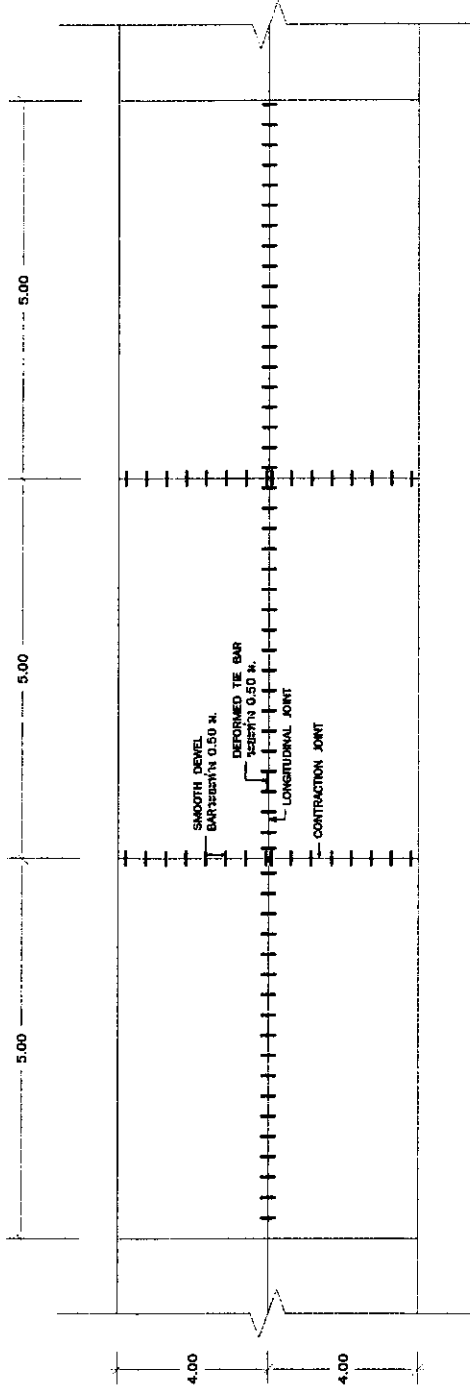

รูปแปลนแสดงรอยต่อ

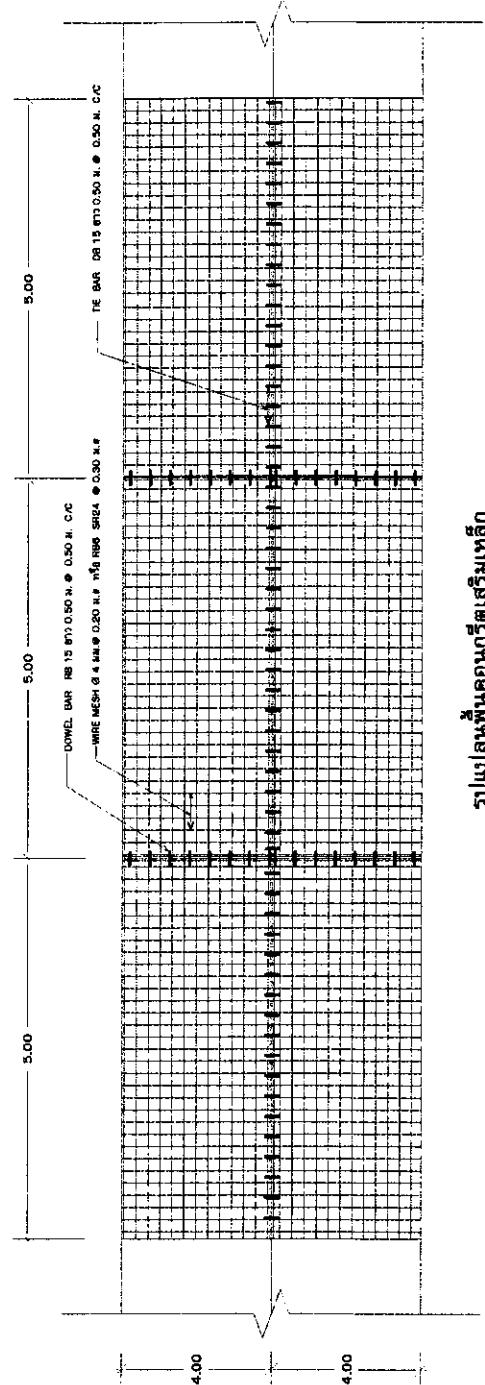

รูปแปลนพื้นคอนกรีตเสริมเหล็ก


จังหวัด นครศรีธรรมราช

แบบ
แปลนพื้นลาน คสล.

ชื่อแบบ
นางปวีระนฤ ขำศรีดี
นายรังษิยา


ตำแหน่ง
นางสมคิด เกื้อกุล
ผู้อำนวยการกองช่าง

หน้า
[Signature]


หน้า
[Signature]

หน้า
รูปและรายละเอียดของแบบ
การก่อสร้าง ให้ออกให้ชัดเจนและถูกต้อง
ทั้งรูปเขียนและเนื้อหา


หน้า
หน้า
หน้า / หน้า
4 / 6

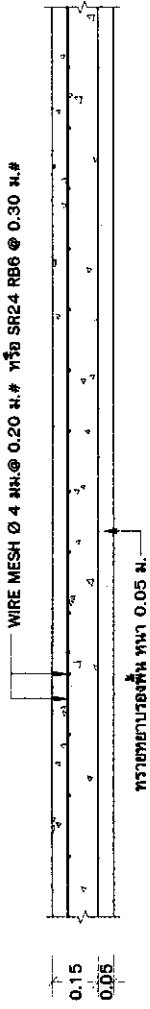

ขยายการเสริมเหล็กถนน คสล.
NOT TO SCALE

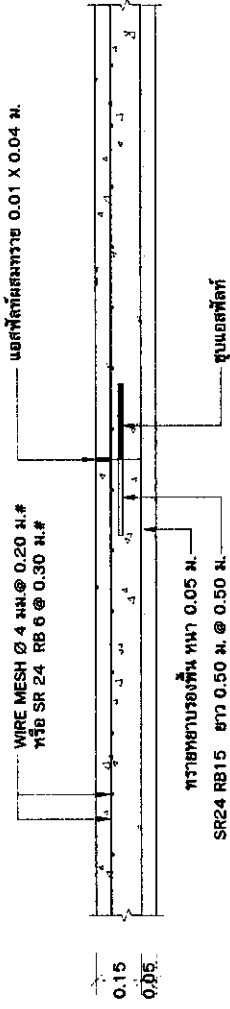

DETAIL CONTRACTION JOINT
NOT TO SCALE

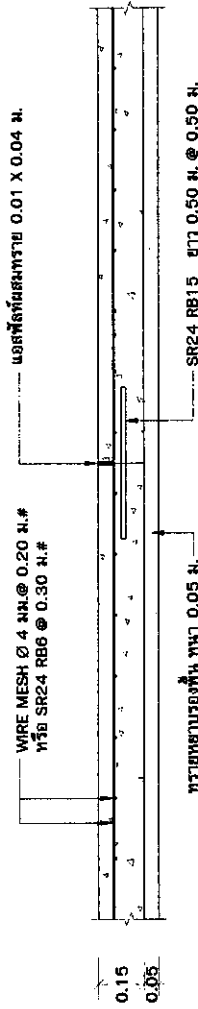

DETAIL LONGITUDINAL JOINT
NOT TO SCALE

แบบโครงการปรับปรุงทางเท้า



โครงการ

แบบขยายทางเท้าเหล็ก

ชื่อแบบ

9/1
นางธิษะนาฏ ราชสวัสดิ์
นายช่างโยธา

ครุฑแบบ

นายสมคิด เกตุคุณ
ผู้อำนวยการกองช่าง

พิธีมอบ

[Signature]

อนุมัติ

[Signature]

หน้าแบบ


รูปและขนาดของรายละเอียดนี้
จัดทำขึ้นโดยมีค่าและค่าอื่น
ที่เกี่ยวข้องในแบบแปลน

แบบครุฑ / รวม

แสดงป้ายประชาสัมพันธ์



แปลน
ขนาดส่วน 1:50

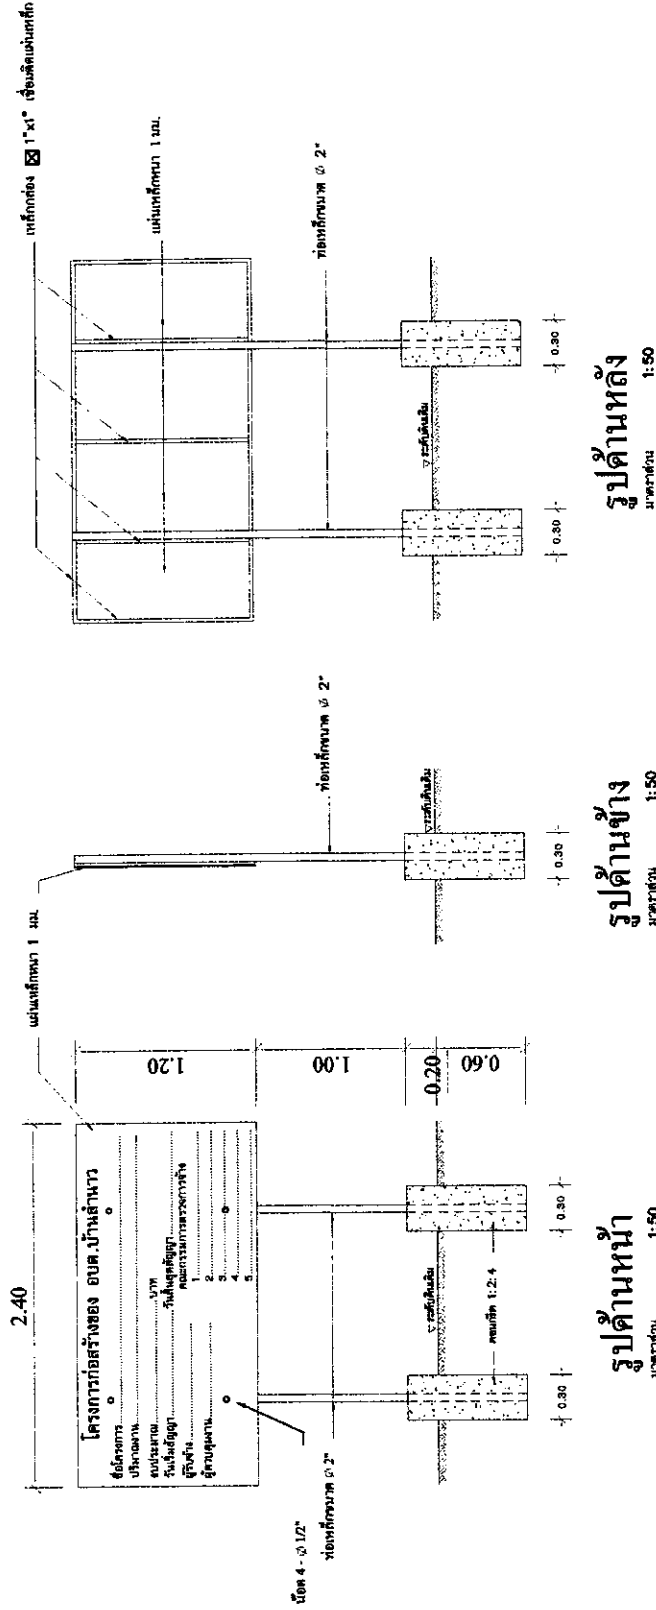


สถานที่ตั้ง:
หมู่ที่ 1 ตำบล บ้านสาว
อำเภอ บางขัน
จังหวัด นครศรีธรรมราช

ชนิดงาน:
ป้ายประชาสัมพันธ์โครงการ

ผู้เขียน:
นางประนูป ขาวศรีดี
นายช่างโยธา

ตรวจสอบ:
นายสมคิด เกตุบุตร
ผู้อำนวยการกองช่าง

วันที่:
.....

อนุมัติ:
.....

หมายเหตุ:
รูปและขนาด อาจแตกต่างเนื่องมาจาก
การพิมพ์ ให้ยึดกับแบบและวิธีการ
ที่ปรากฏในแบบเป็นหลัก

แบบร่างที่ / รม
6/6

รายการประกอบแบบป้าย

1. เสา พื้นปูนทรายสูงยาวทั้ง 2 ด้าน ใช้ไม้ท่อน (ก่อนทาสีจริง ให้ทาสีกันสนิม 2 ครั้ง)
2. ศาห์หนังสือขาว
3. ขนาดของตัวหนังสือ กำนหนดตามความเหมาะสม ข้อความตามแบบที่
4. แผ่นเหล็ก ขนาดกว้าง 1.20 เมตร ยาว 2.40เมตร
5. จุดก่อสร้างป้าย กำนหนดความเหมาะสม ให้สามารถมองเห็นได้ชัด

ตารางแสดงวงเงินงบประมาณที่ได้รับจัดสรรและราคากลางในงานจ้างก่อสร้าง

๑. ชื่อโครงการ ปรับปรุงทางเท้า และก่อสร้างลาน คสล.ที่ว่าการอำเภอบางชั้น หมู่ที่ ๑ ตำบลบ้านลำนา
อำเภอบางชั้น จังหวัดนครศรีธรรมราช
/หน่วยงานเจ้าของโครงการ ที่ทำการปกครองอำเภอบางชั้น
๒. วงเงินงบประมาณที่ได้รับจัดสรร ๖๐๐,๗๐๐ บาท (หกแสนเจ็ดร้อยบาทถ้วน)
๓. ลักษณะงาน
โดยสังเขป
 - ๓.๑ ทำการปูกระเบื้องเซรามิค ขนาด๑๖" x๑๖" (ชนิดผิวด้านกันลื่น)พื้นที่รวมกันไม่น้อยกว่า ๒๐๐ ตร.ม.
 - ๓.๒ ทำการก่อสร้างลาน คสล. ขนาดกว้าง ๑๖.๐๐ เมตร ยาว ๔๖.๓๐ เมตร หนา ๐.๑๕ เมตร ปริมาณคอนกรีตไม่น้อยกว่า ๑๑๒.๐๐ ลบ.ม. หรือพื้นที่ดำเนินการไม่น้อยกว่า ๗๔๐.๘๐ ตารางเมตร
๔. ราคากลางคำนวณ
ณ วันที่ ๒๓ เดือนสิงหาคม พ.ศ. ๒๕๖๑ เป็นเงิน ๖๐๐,๔๐๐ บาท (หกแสนสี่ร้อยบาทถ้วน)
๕. บัญชีประมาณการราคากลาง
 - ๕.๑ แบบสรุปผลราคากลาง
 - ๕.๒ ปร.๔
 - ๕.๓ ปร.๕
๖. รายชื่อคณะกรรมการกำหนดราคากลาง
 - ๖.๑ นายสมคิด เกื้อกุล ตำแหน่ง ผู้อำนวยการกองช่าง ประธานกรรมการ
 - ๖.๒ นางปิยะนาฏ ขายชาติ ตำแหน่ง นายช่างโยธา กรรมการ
 - ๖.๓ นายศิริพงศ์ เท็กเขย ตำแหน่ง ผู้ช่วยนายช่างโยธา กรรมการ